



- 수질관 (Water Pavilion)
- 측정분석기관/대기관 (Measuring Analysis/Atmosphere Pavilion)
- 폐기물/재활용관 (Waste/Recycling Pavilion)
- 친환경상품/에너지관, 홍보관 (Eco Friendly Products/Energy,PR Pavilion)
- 한국환경산업기술원관 (KEITI Pavilion)
- 한국수자원공사관 (K-water Pavilion)
- 한국환경산업협회관 (KEIA Pavilion)
- 한국환경기술인협회관 (KEEA Pavilion)
- 부산광역시 공동관 (BUSAN METROPOLITAN CITY Joint Pavilion)

- 기본부스
- 독립부스

기둥 : Hall A 1,250*1,250

소화전

부스 높이 제한 Height Restriction
 -LINE 1~2 : Under 4M
 -LINE 3~4 : Under 4.5M
 -LINE 5~7 : Under 5M

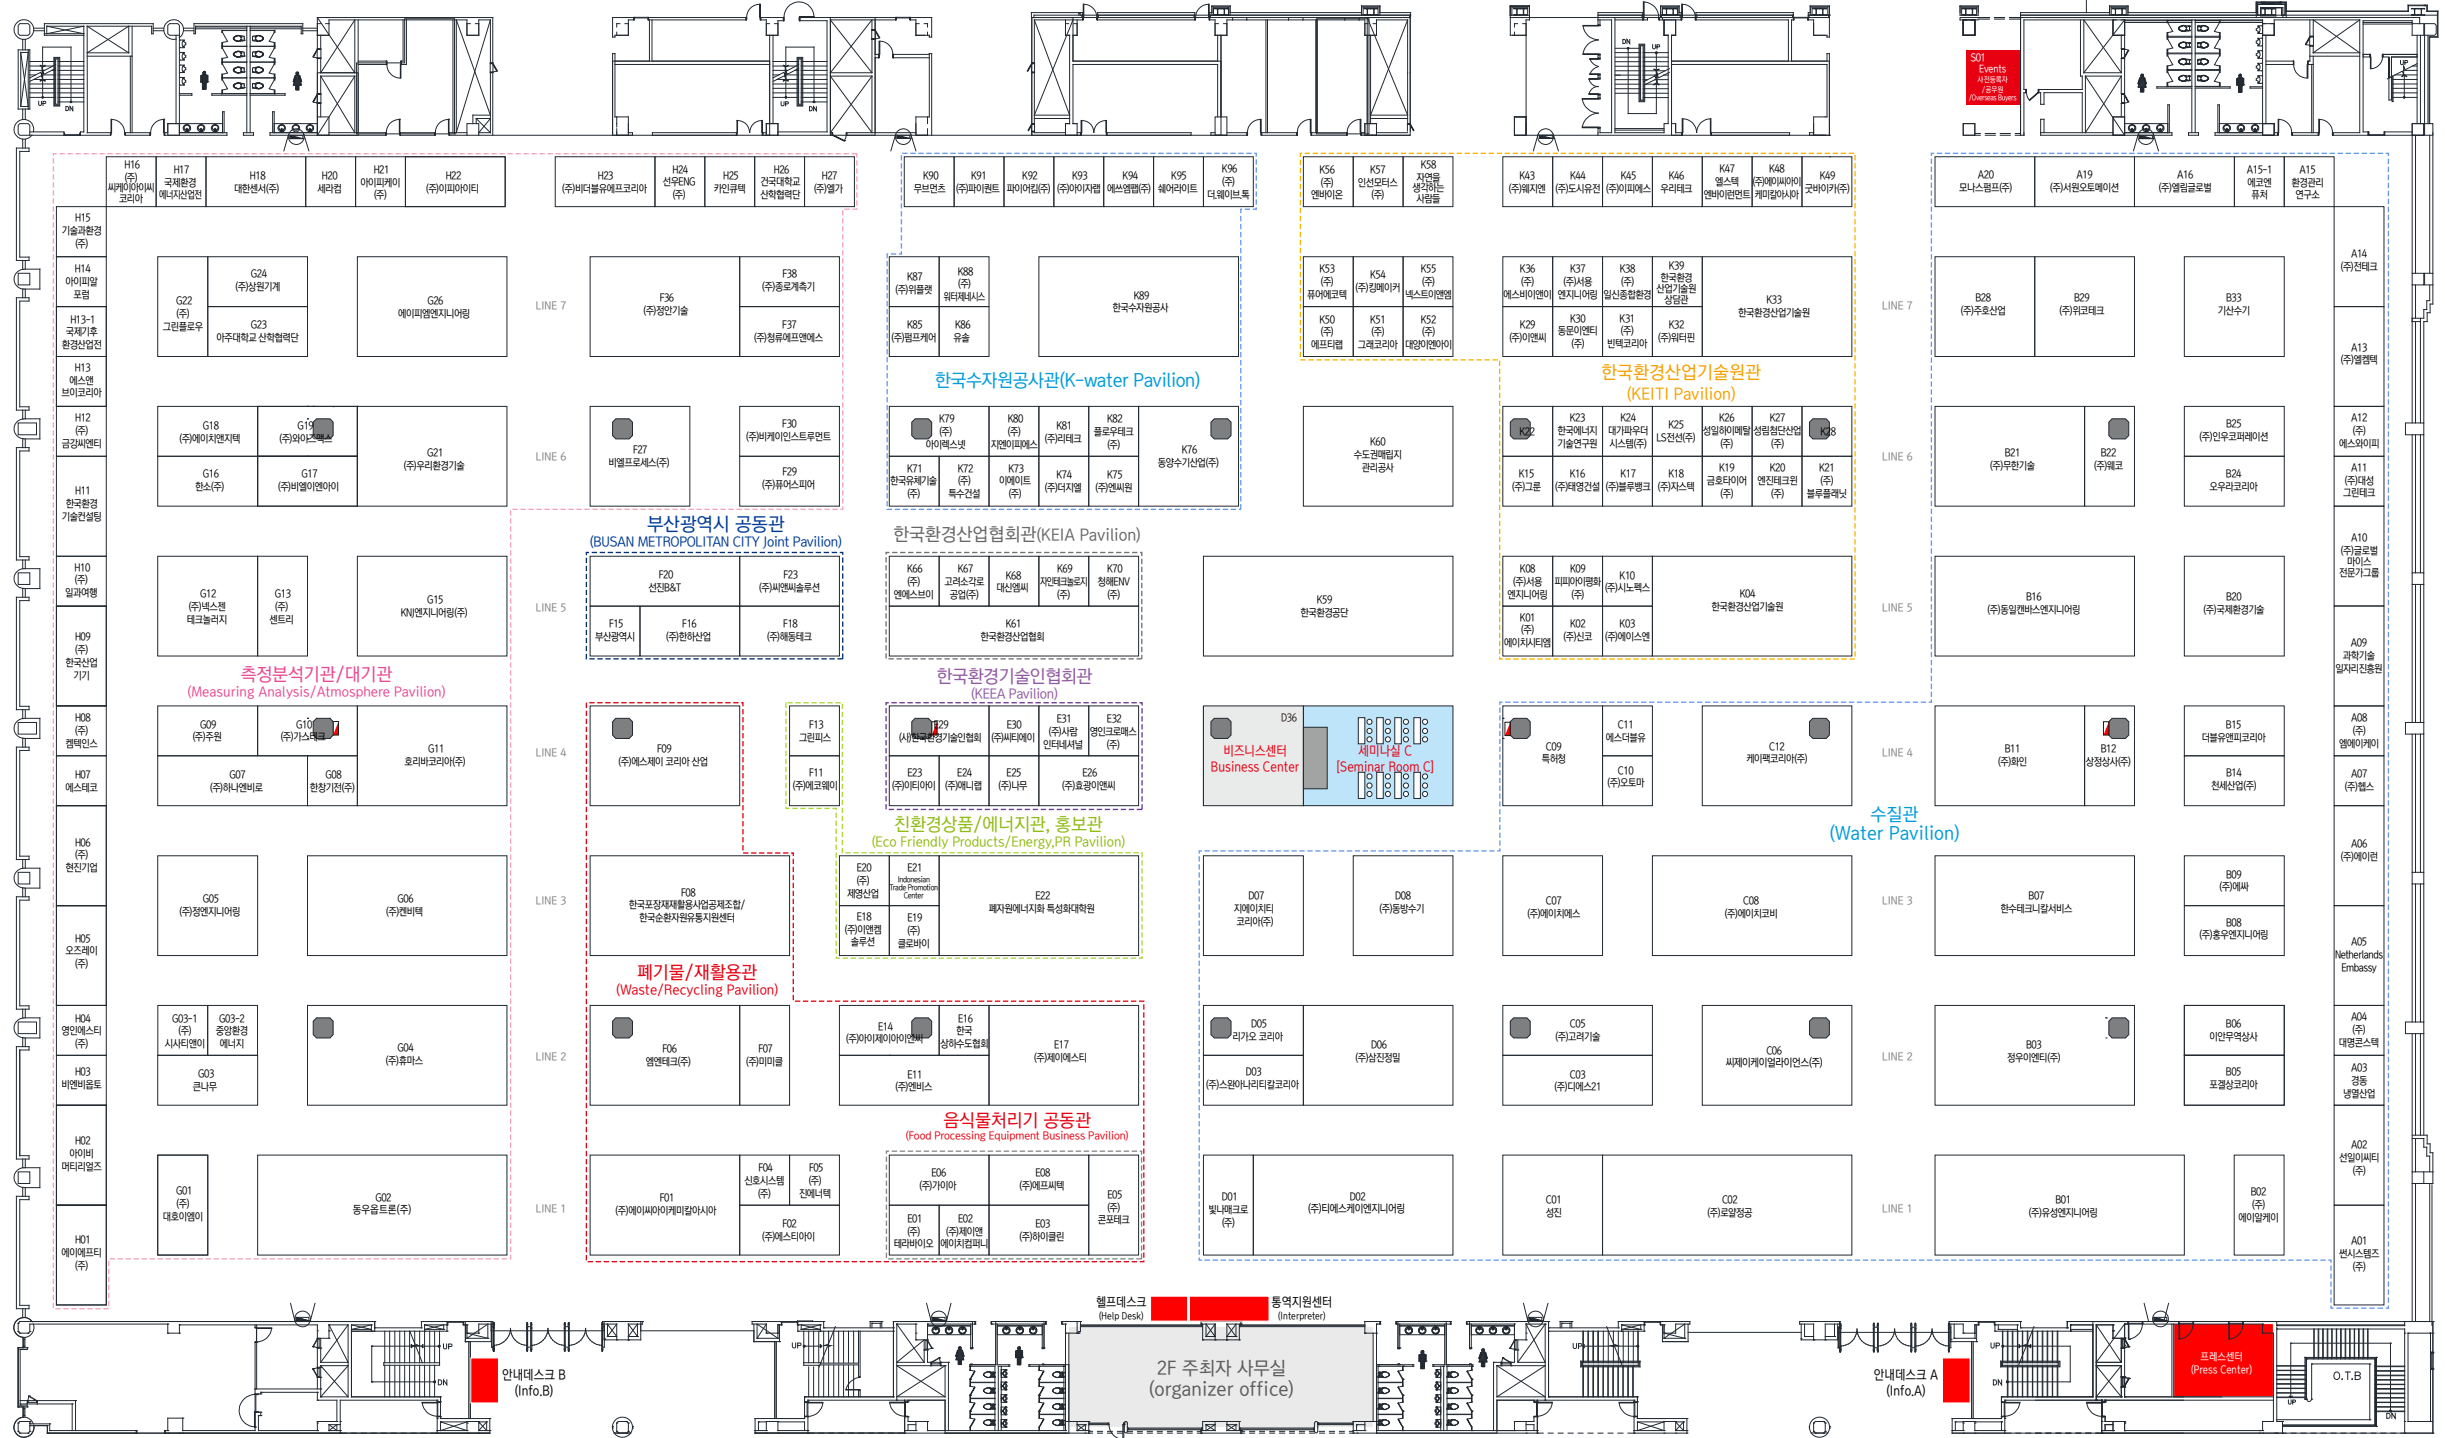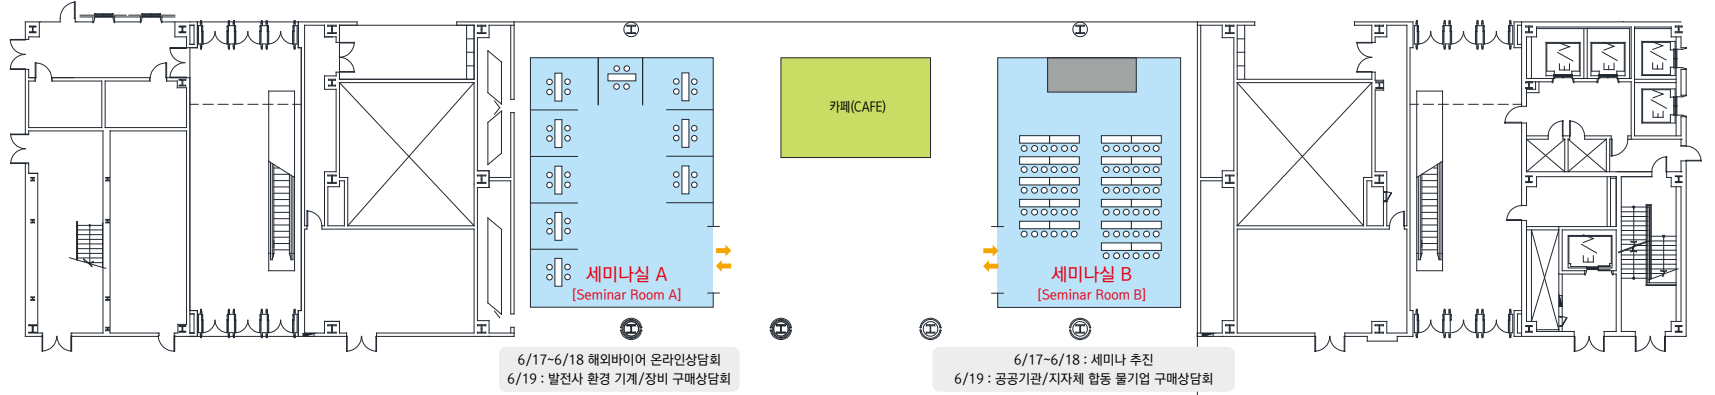

A3,4 GATE

출구 Exit
 ▲ 입구 Entry

출구 Exit | 6/17(Wed) ~ 6/18(Thu) 13:00
 입구 Entry | 6/18(Thu) 13:00 ~ 6/19(Fri)

1F Hall A 평면도

A1,2 GATE

출구 Exit
 ▲ 입구 Entry

입구 Entry | 6/17(Wed) ~ 6/18(Thu) 13:00
 출구 Exit | 6/18(Thu) 13:00 ~ 6/19(Fri)